

PARIE

A₁

LEGENDE :

NEU

BESTAND

ABBRUCH

DATUM : FEBRUAR 2017

PLANNR.: 053BA-02

BEILAGE ZUR BAUANZEIGE

FÜR DIE BAULICHEN ÄNDERUNGEN IM WOHN-UND BÜROHAUS
1100 WIEN , HERZGASSE 42 - 44 , BUCHENGASSE 111 - 113

GST-NR 2644/1, 2644/2, 2643/2, 2643/3, 2640, 2641, EZ 587, KG 01101 FAVORITEN

BÜRO ERDGESCHOSS , LAGEPLAN

M = 1:100

BAUWERBER

HEIMAT ÖSTERREICH
gemeinn. Wohnungs- und
Siedlungsges. m. b. H
Davidgasse 48
1100 Wien

GRUNDEIGENTÜMER

HEIMAT ÖSTERREICH
gemeinn. Wohnungs- und
Siedlungsges. m. b. H
Plattnerstraße 55
5020 Salzburg


BAUFÜHRER

BAUBEHÖRDE


PLANVERFASSER :

w a f l e r a r c h i t e k t u r

waffler architektur at gmbh | 1030 Wien, Weyrgasse 8/8
T.: 01 9619450 | F.: 01 9619450 | E.: arch@waffler.com

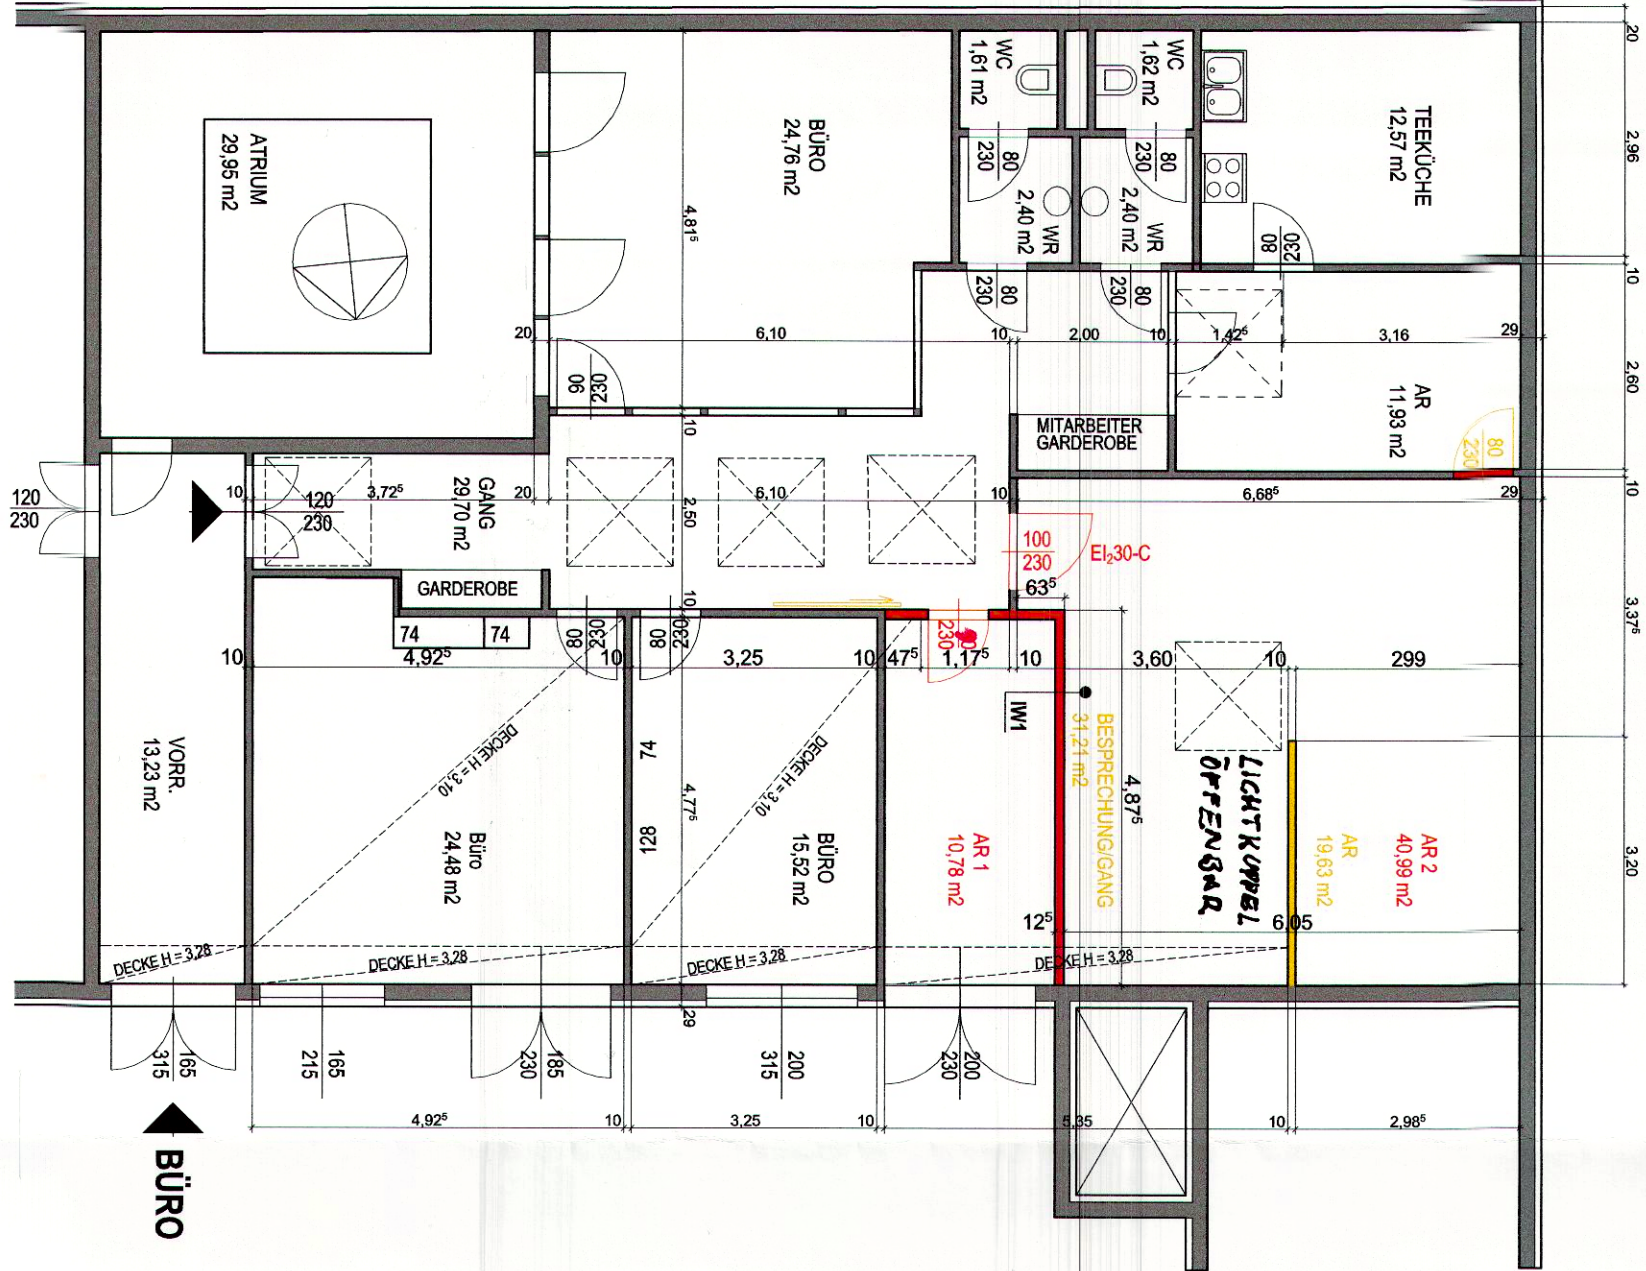

WI EI 90
2 x 1,25 Gipskartonplatten (GKF)
7,50 Ständerwerk dazw. Mineralwolle
2 x 1,25 Gipskartonplatten (GKF)
12,50

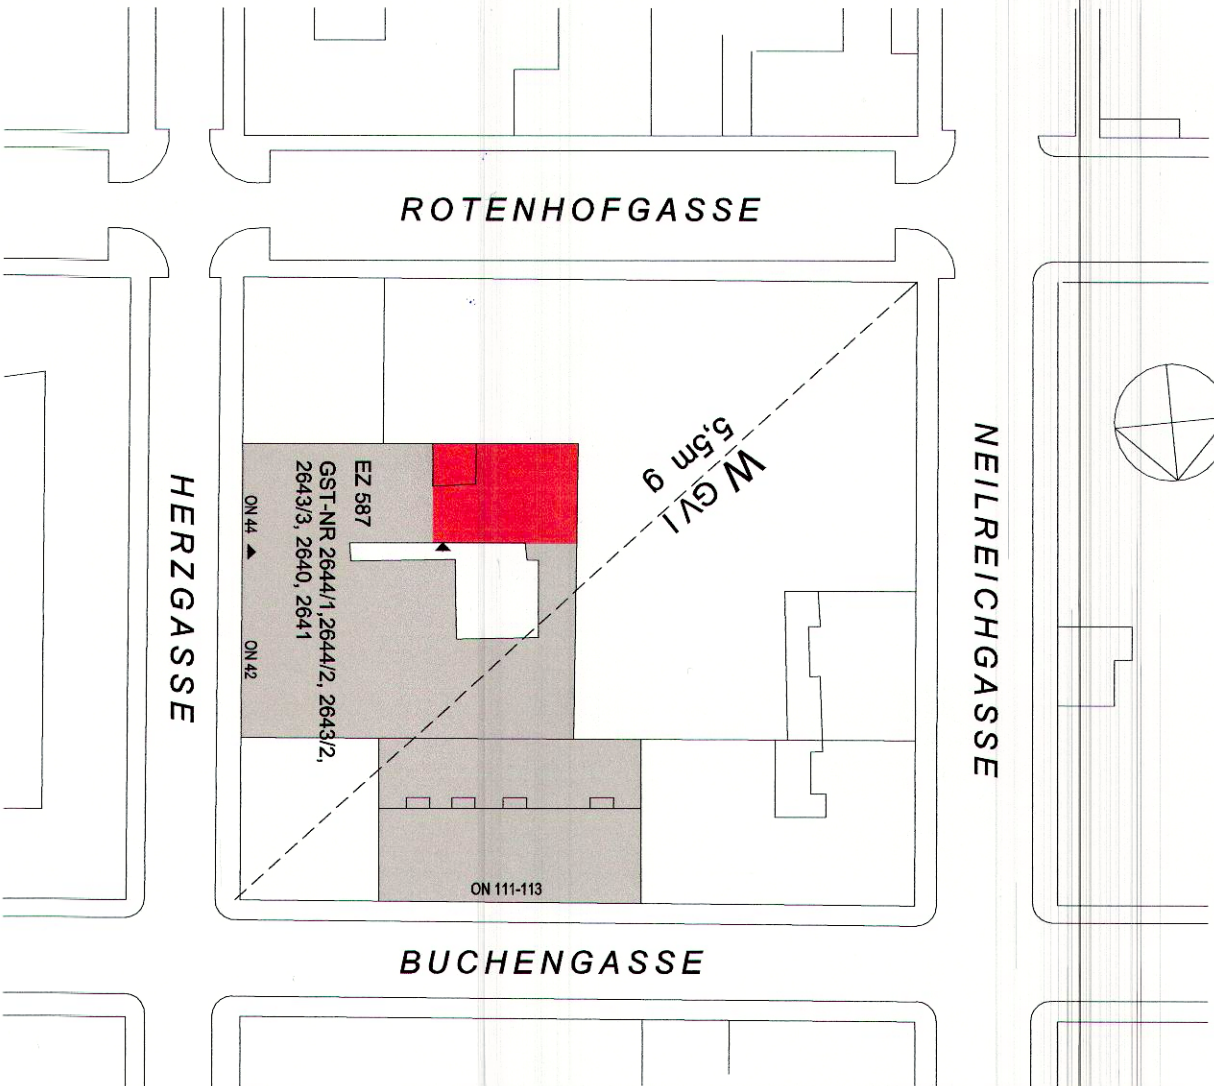

Büro Erdgeschoss

1:100Lageplan

M = 1 :1000